


Voir 1/500e
au dos

Ech : 1/ 2000

COMMUNE : BESSIERES (31066)
SECTIONS : A

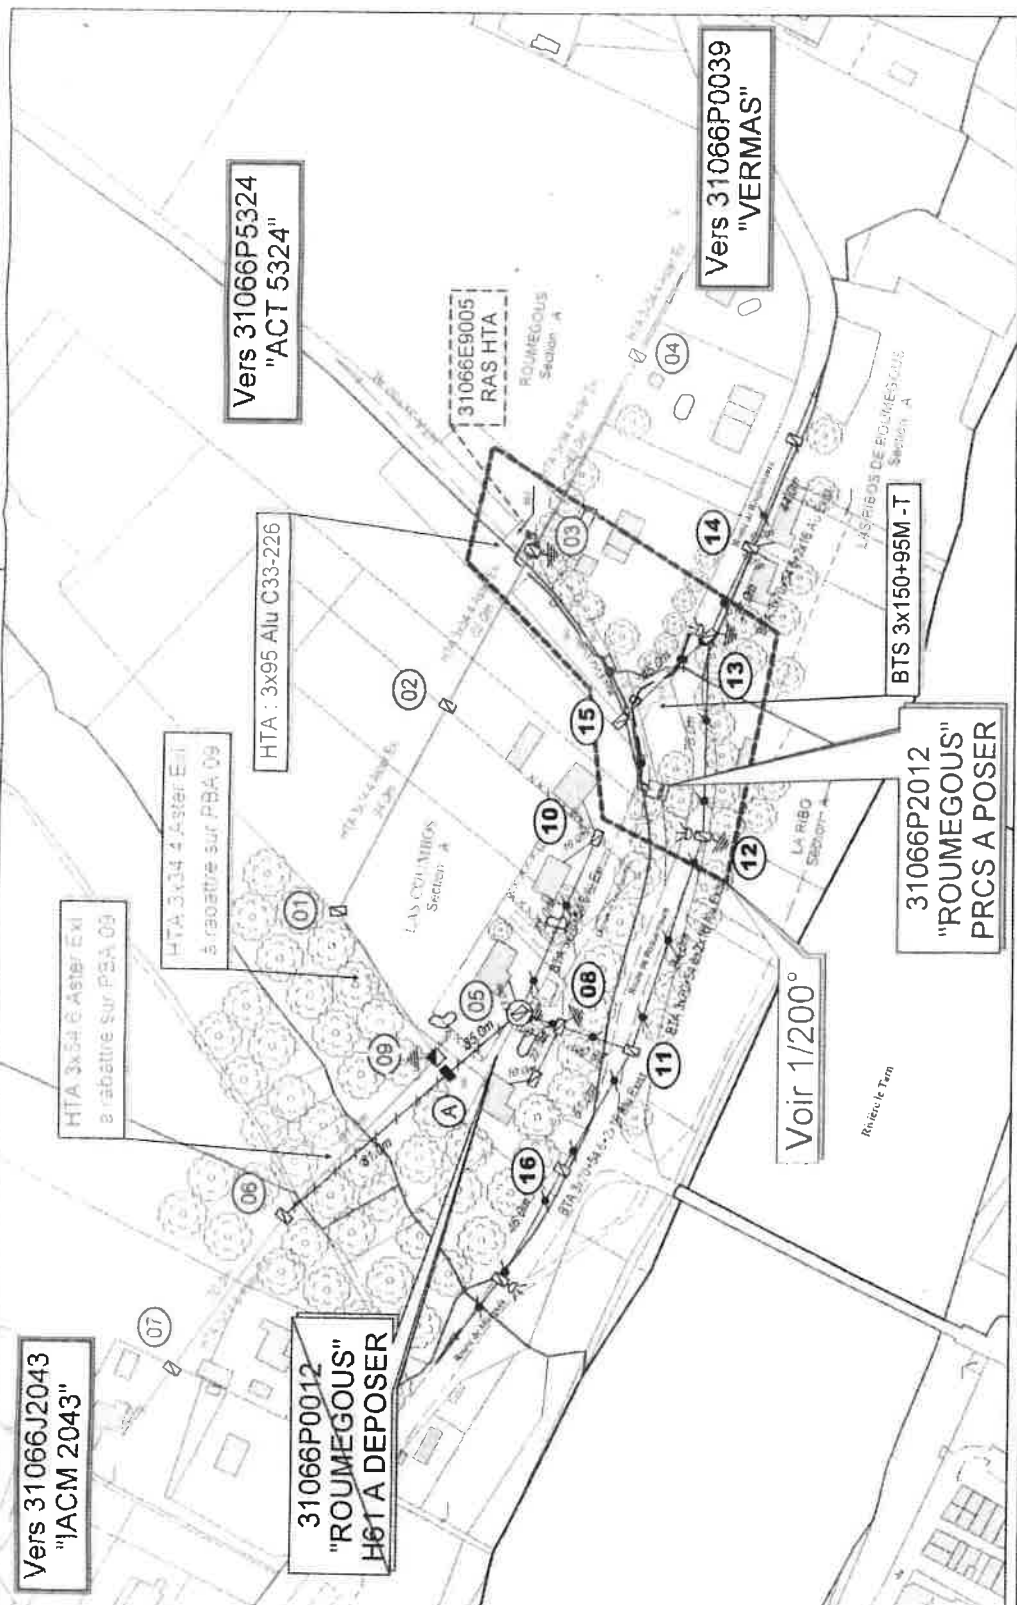

LEGENDE

SUPPORTS BETON BTA	
Existant	□
A implanter	○
A déposer	○
SUPPORT BOIS	
A implanter	⊗
A déposer	⊗
BRT Aériens Existants	
2 Fils	—●—
4 Fils	—●—●—
RT Soufferrain à Construire	
2 Fils	—●—
4 Fils	—●—●—

Une copie est à conserver par le propriétaire
Les autres copies sont à retourner signées

Fait à :
Le :
Signature :

La propriétaire reconnaît qu'un extrait du plan précis le tracé de la ligne électrique sur les parcelles lui appartenant. La propriétaire autorise l'entreprise adjudicataire à pénétrer et à réaliser les travaux sur ses parcelles. Numéro téléphonique du propriétaire à contacter lors des travaux.

Envoyé en préfecture le 13/10/2023

Reçu en préfecture le 13/10/2023

Publié le



ID : 031-213100662-20231011-AX2DL2023_96-AU




N
E
S
O
Ech : 1/ 500

PLAN PARCELLAIRE : SOUTERRAIN - CÂBLE BT
COMMUNE : BESSIERES (31066)
SECTIONS : A



Passage sur busage en sous profondeur
prevoir plaque de protection mécanique

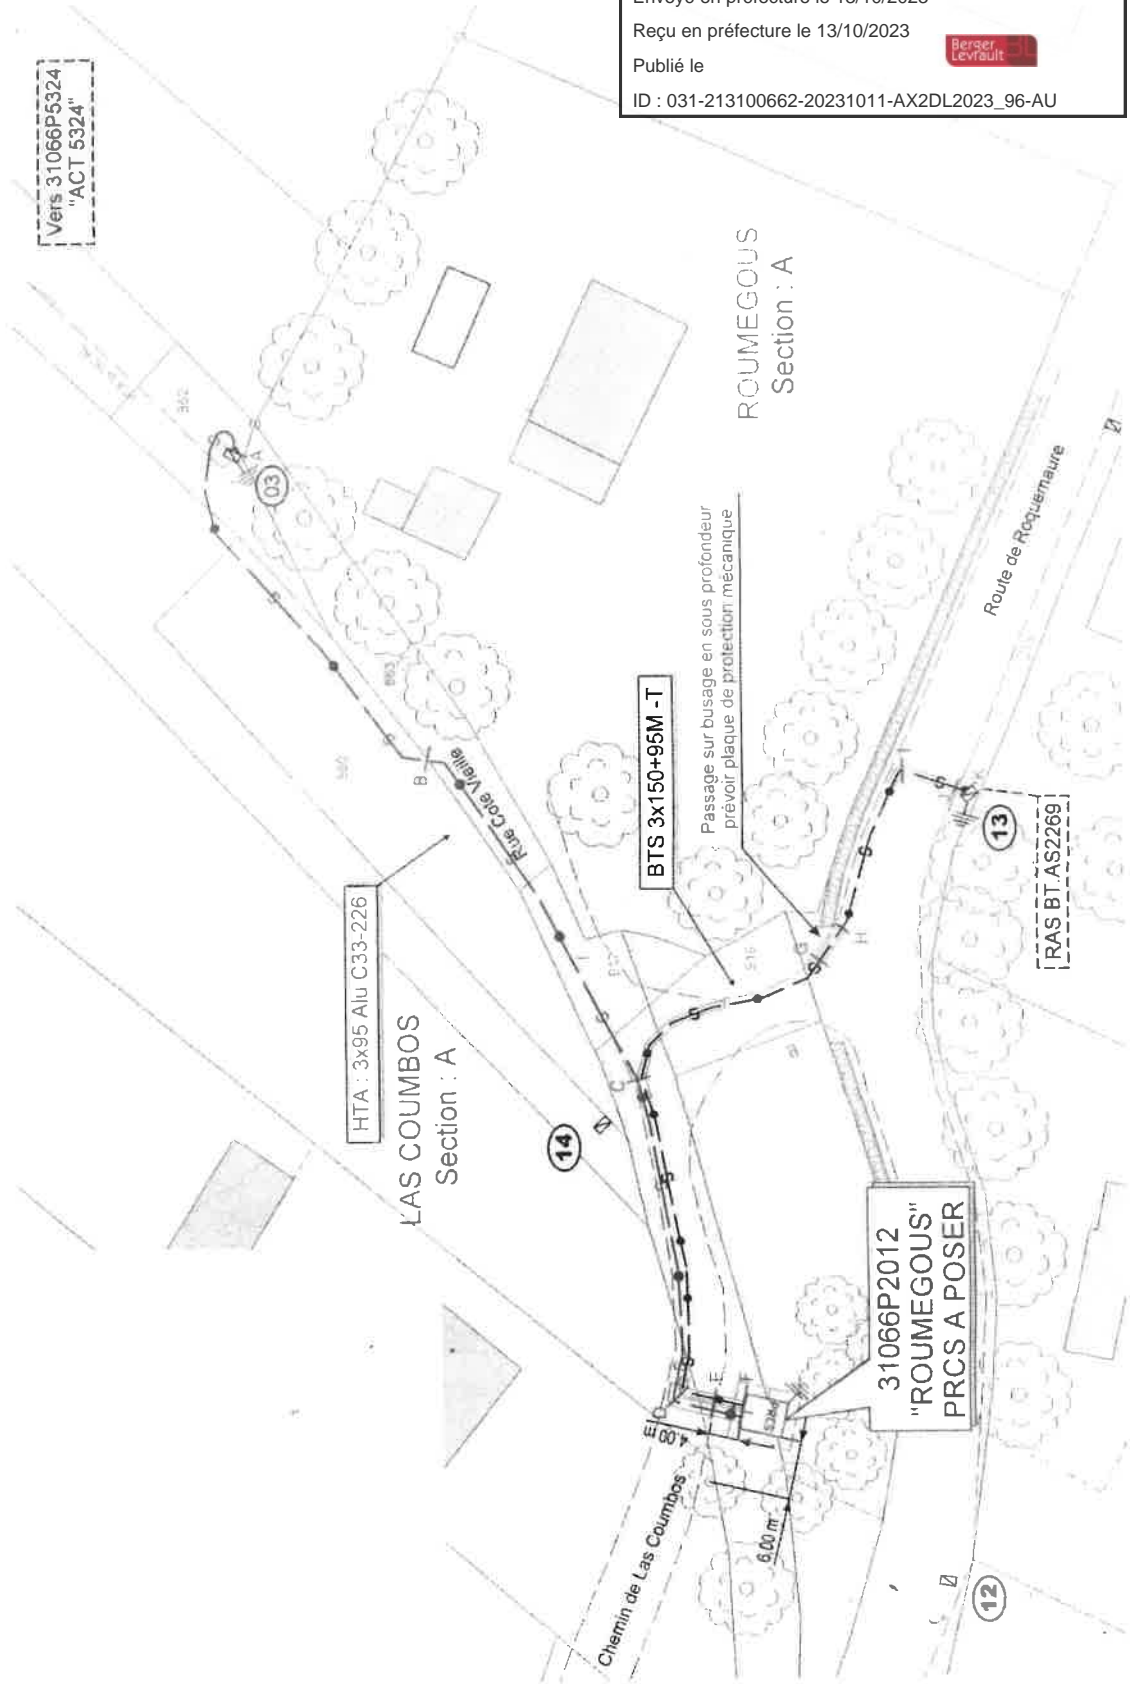

31066P5324
"ACT 5324"

HTA : 3x95 Alu C33-226

BTS 3x150+95M - T

31066P2012
"ROUMEGOUS"
PRCS A POSER

RAS BT AS2269



Envoyé en préfecture le 13/10/2023

Reçu en préfecture le 13/10/2023

Publié le

ID : 031-213100662-20231011-AX2DL2023_96-AU

